

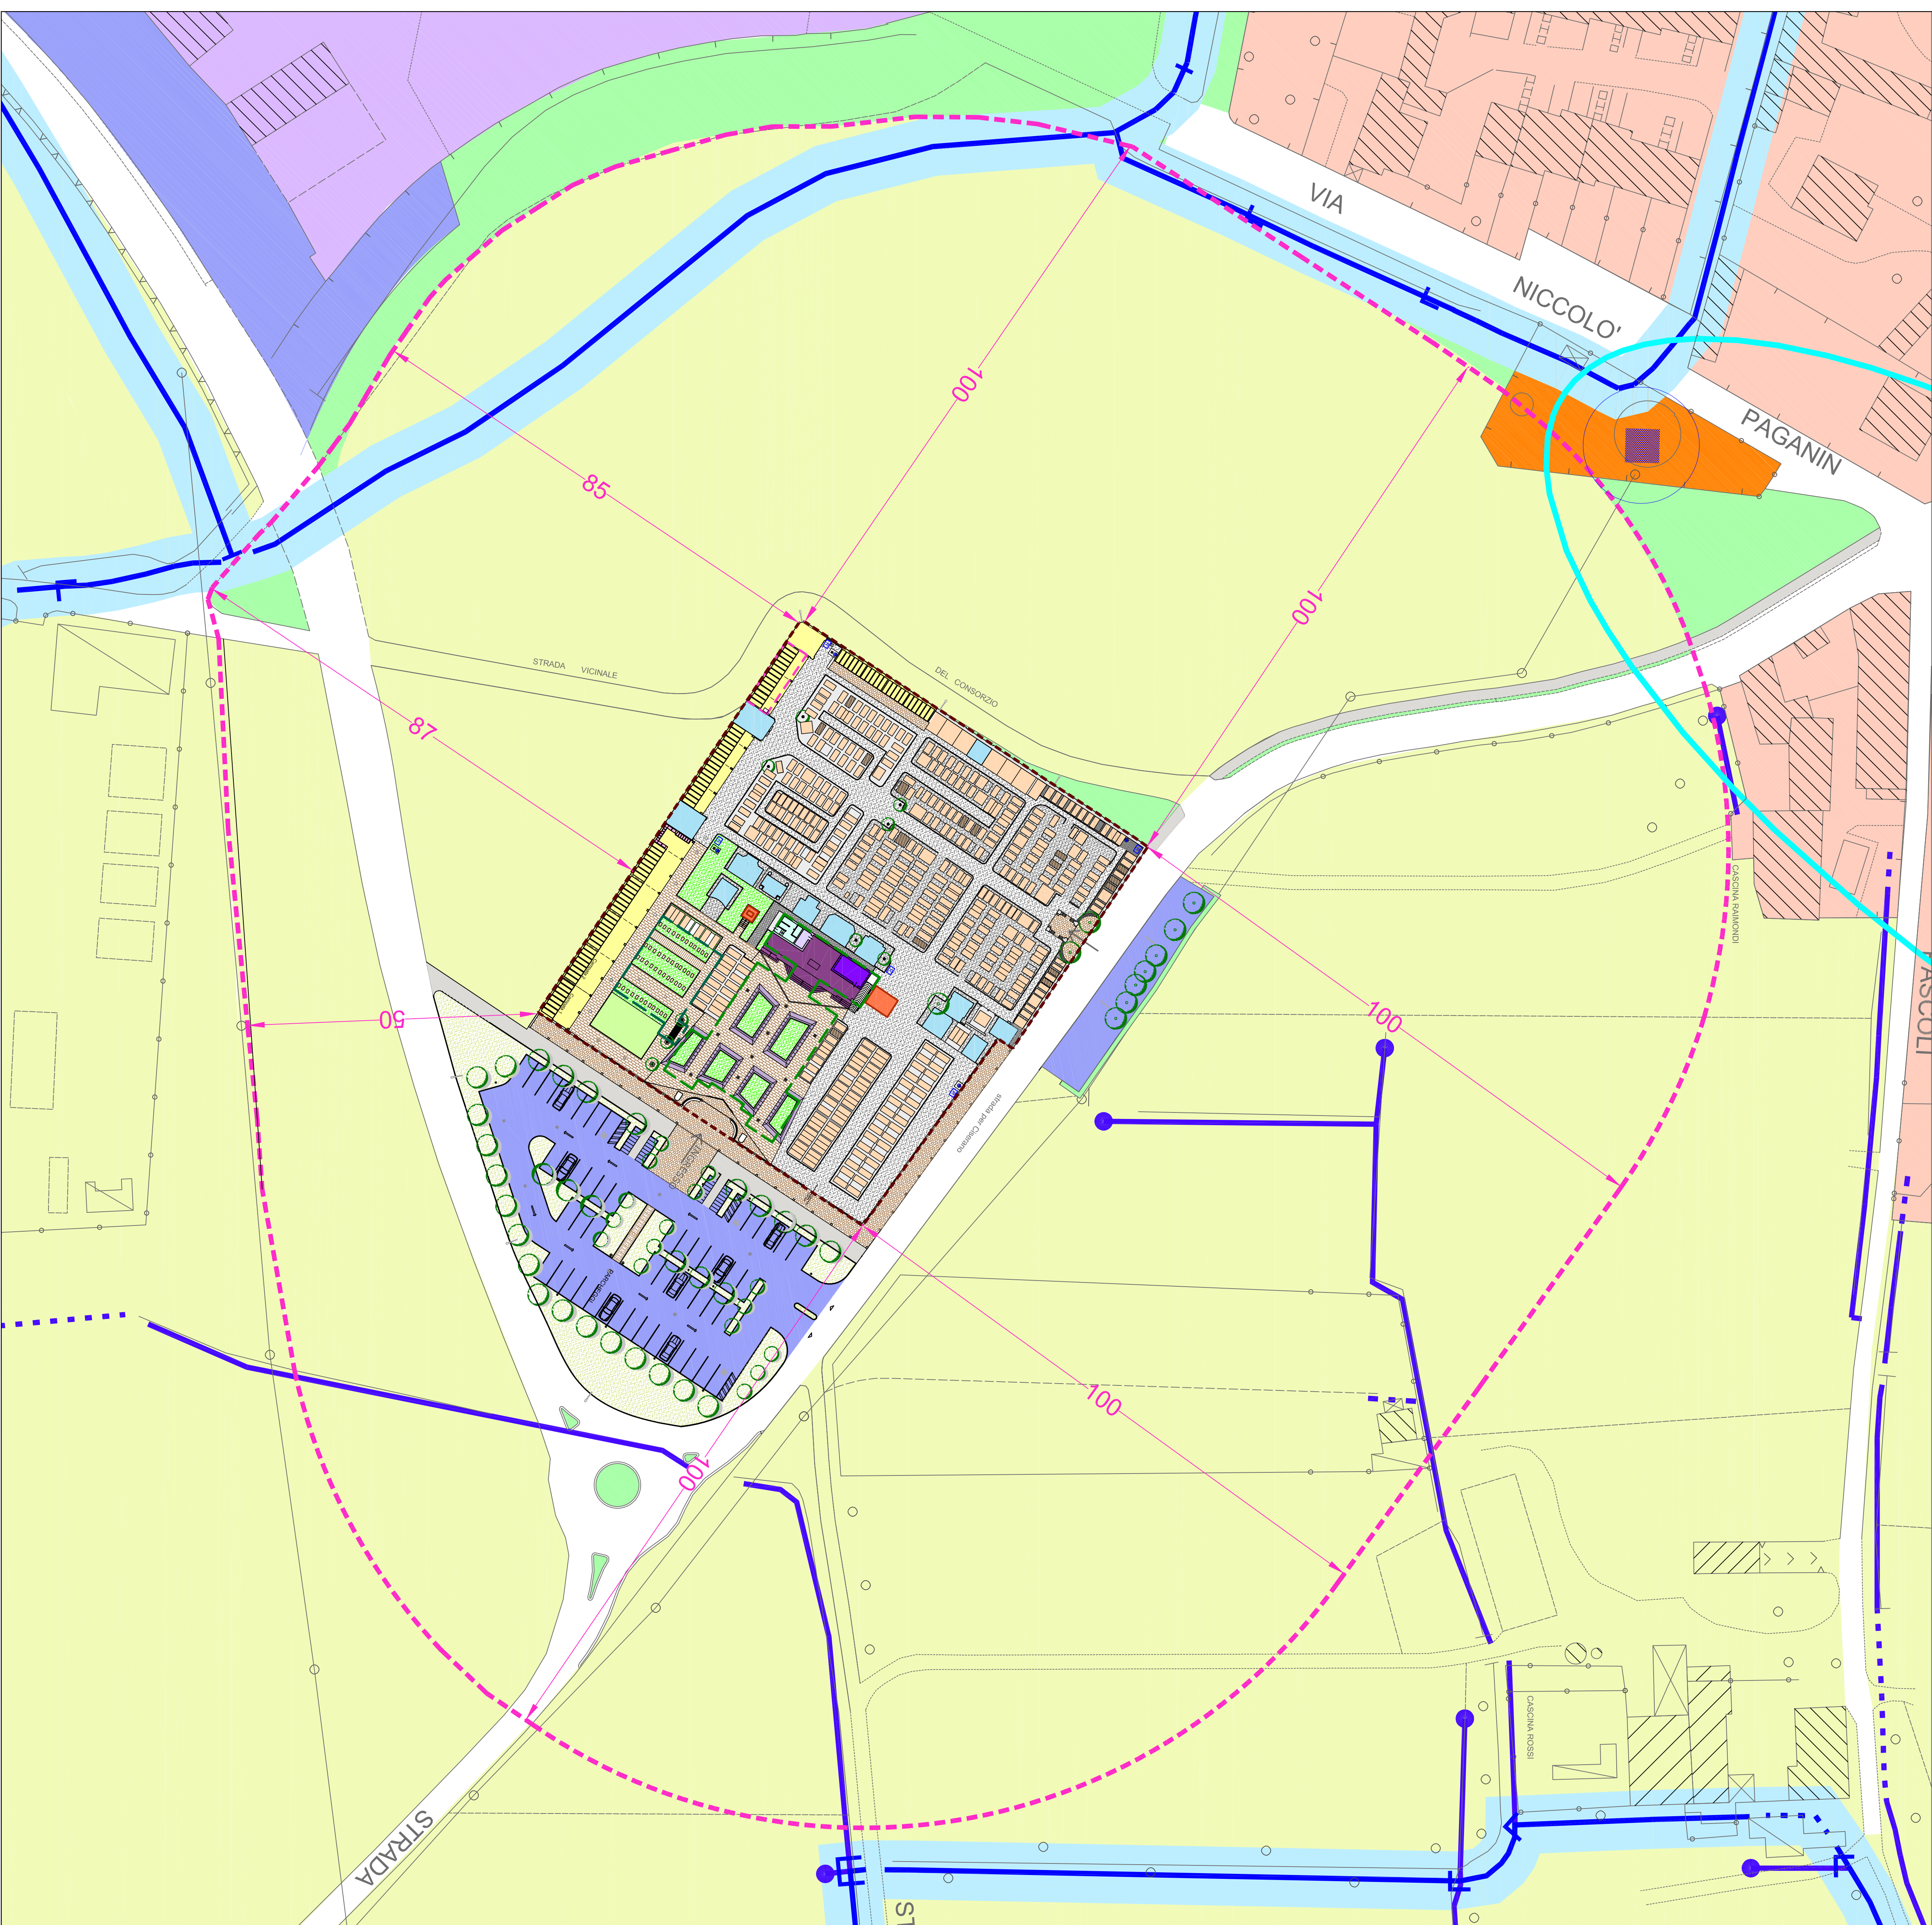



STATO DI FATTO: PLANIMETRIA GENERALE. USO DEL SUOLO. VINCOLI - SCALA 1:500

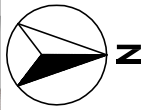

ESTRATTO DI MAPPA - SCALA 1:2000

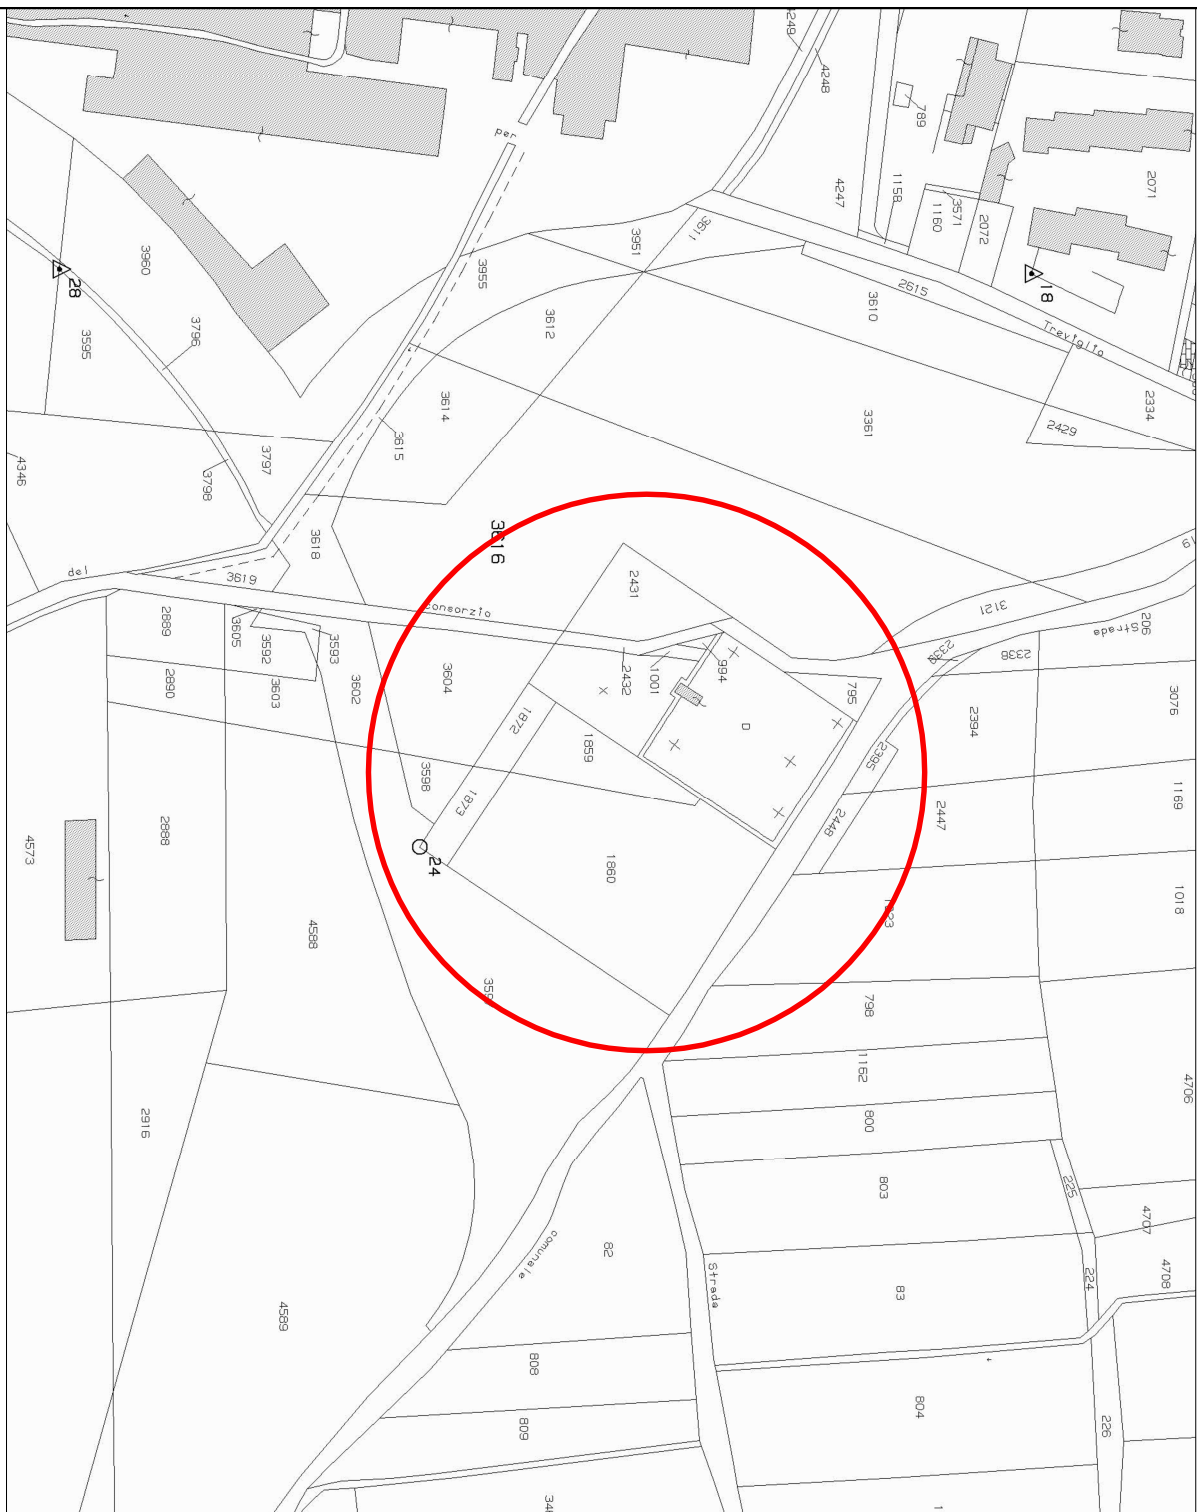

- LEGENDA**
- Servizi e costruzioni accessorie**
- Ripostiglio
 - Locale per il servizio di custodia
 - Servizi igienici
 - Cappella per funzioni religiose
 - Zona a verde
 - Viali pedonali in ghiaia
 - Viali pedonali pavimentati
 - Viali pedonali in battuta di cemento
- ZONE INTERNE AL CIMITERO**
- Monumento
 - punti di approvvigionamento idrico agli utenti
 - caselli accordo rifili assimilabili agli utenti
 - Zone a struttura per le tumulazioni
 - Torbole
 - Torbole "a spirale"
 - Locali fuori terra
 - Locali interrati
 - Cappella
 - Oselli
 - Osello comune
 - Osello comune
 - Campo di tumulazione
- ZONE ESTERNE AL CIMITERO**
- Parcheggi
 - Zone a verde di pertinenza del cimitero
 - Zone a verde di pertinenza pubblica
 - Zone a verde di pertinenza privata
 - Aree agricole
 - Centro storico
 - Aree urbanizzate
 - Aree produttive ed commerciali
 - Servizi ospitali
 - Isole e viali pedonali

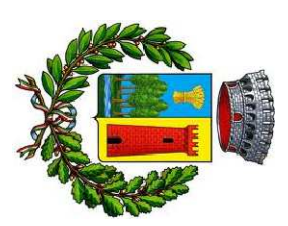

COMUNE DI BOLTIERE
Provincia di Bergamo
Via Don Giulio Cerninai n. 2



TAVOLA			
02			
STATO DI FATTO			
PLANIMETRIA GENERALE, USO DEL SUOLO, FASCIA DI RISPETTO E VINCOLI			
SCALA	DATA	AGGIORNAMENTI	
1:500			
1:2000	marzo 2017	11	
21			
PROGETTISTA			

VT ARCH. TADINI VALENTINA

Studio Urbanistico e Progettazione - PIAZZA DELL'ARTE 1



PIANO REGOLATORE CIMITERIALE