


STATO DI PROGETTO: PREVISIONE DI AMPLIAMENTO E FASCE DI RISPETTO PREVISTE- SCALA 1:500

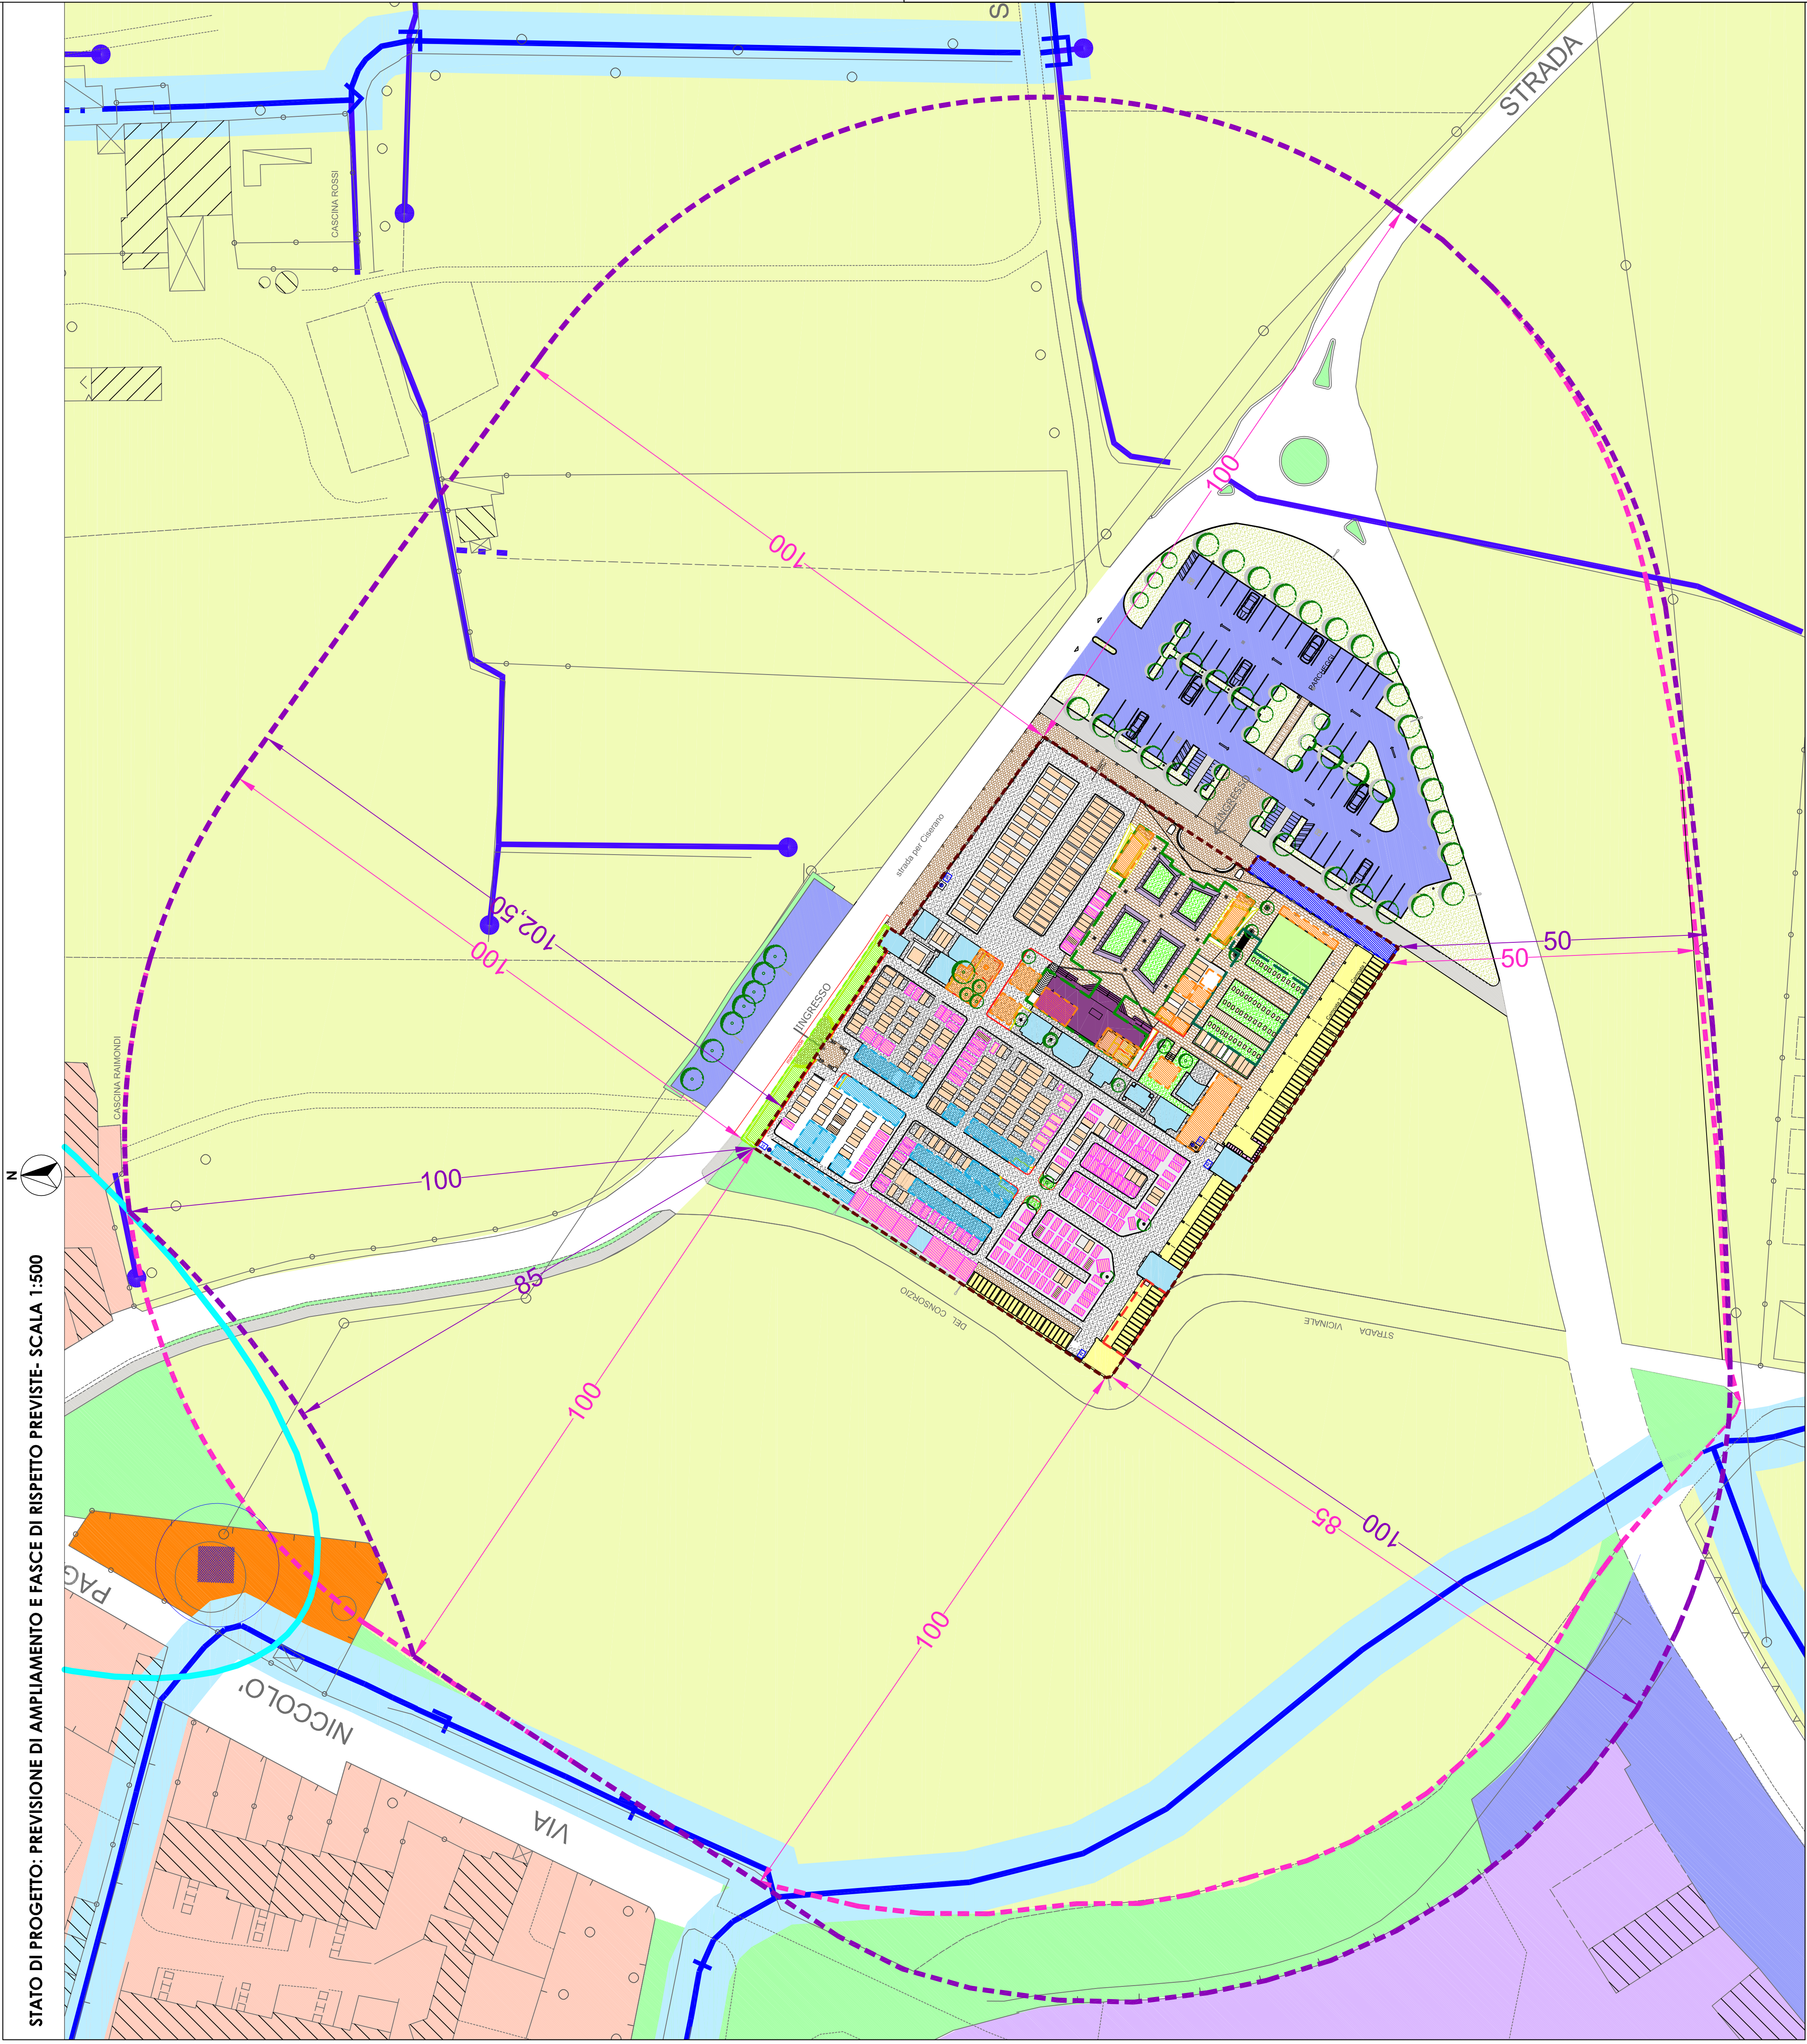

LEGENDA

Perimetro cimitero esistente

Perimetro fascia di rispetto cimiteriale esistente

Perimetro fascia di rispetto cimiteriale prevista dal P.R.C.

Salvaguardia delle capinzioni ad uso funerario

Reticolo dei corsi d'acqua

Fascia di rispetto del reticolo idrografico (fascia di rispetto di 5 m dalla sponda dei corsi d'acqua)

Zone INTERNE AL CIMITERO

punti di approvvigionamento idrico

cassoni raccolta rifiuti assimilabili agli urbani

Zone e strutture per le tumulazioni

Tombe con vestibolo

Tombe attualmente libere

Tombe senza vestibolo (deroga istituita ai sensi dell'art. 16 del R. n. 6/2004)

per riordino dei campi ai fini dell'adeguamento alla normativa vigente

Tombe "a giardino"

Loculi fuori terra

Loculi interrati

Cappelle

Ossari

Ossario comune

Zone ESTERNE AL CIMITERO

Parcheggi

Zone a verde di pertinenza del cimitero

Zone attrezzate a verde pubblico e/o di pertinenza stradale

Area agricole

Centro storico

Area urbanizzate

Area produttiva e/o commerciale

Servizi costruiti

Isole e vialetti pedonali

Servizi e costruzioni accessorie

ipostiglio/deposito attrezzi

Locale per il servizio di custodia

Servizi igienici

Cappella per funzioni religiose

Camera mortuaria

Sala autopsica

Zone a verde

Vialetti pedonali in ghiaia

Vialetti pedonali pavimentati

Vialetti pedonali in battuta di cemento

OPERE DI ADEGUAMENTO E POTENZIAMENTO DELLA STRUTTURA CIMITERIALE ESISTENTE:

Interventi all'interno del perimetro del cimitero esistente

Area in ampliamento esterna al perimetro del cimitero

Interventi di riordino dei campi (demolizione tombe senza vestibolo realizzazione di nuove tombe)

Demolizioni/Costruzioni

area di ampliamento del perimetro del cimitero al fine di migliorare la sicurezza e l'accessibilità

COMUNE DI BOLTIERE
Provincia di Bergamo
Via Don Giulio Carminati n. 2

TAVOLA

05

STATO DI PROGETTO
PREVISIONE DI AMPLIAMENTO E FASCE DI RISPETTO PREVISTE

SCALA	DATA	AGGIORNAMENTI
1:200	marzo 2017	1) settembre 2017 2)

PROGETTISTA

ARCH. TADINI VALENTINA
valentina.tadini@studiovalentina.com - P.02/26991101/02

VALENTINA TADINI
Studio Valentina Tadini
Via S. Maria 2
20136 B. 2
ARCHITETTO